


› Lochplatte mit Aufdopplung Typ E36 16/16/5 – 5


für Decke, Wand und Raumteile

Messprotokoll – Schallabsorptionsgrad nach ISO EN 20 354

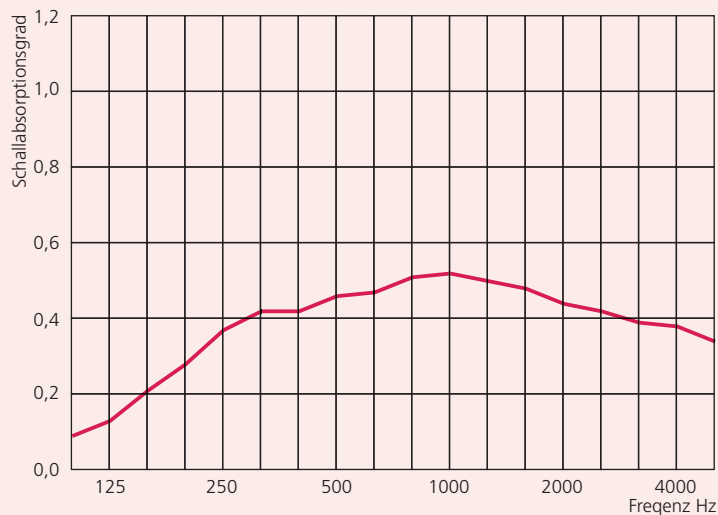


AUFBAU

- A: Akustikplatte: 10 mm, 16/16/5–5
7,7 % offene Fläche
Rückseite: Akustikvlies
- B: Rahmen: 16 mm Holzwerkstoff
- C: Dämmstoff: 16 mm Melaminschaumdämmung
- D: Unterplatte: 16 mm, als Komplettelement
auf Hallraumboden aufgelegt
- E: Hallraumboden

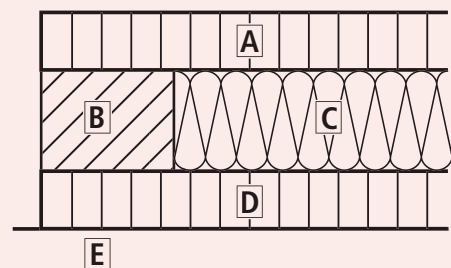

› Lochplatte mit Aufdopplung Typ E36 16/16/5 – 5

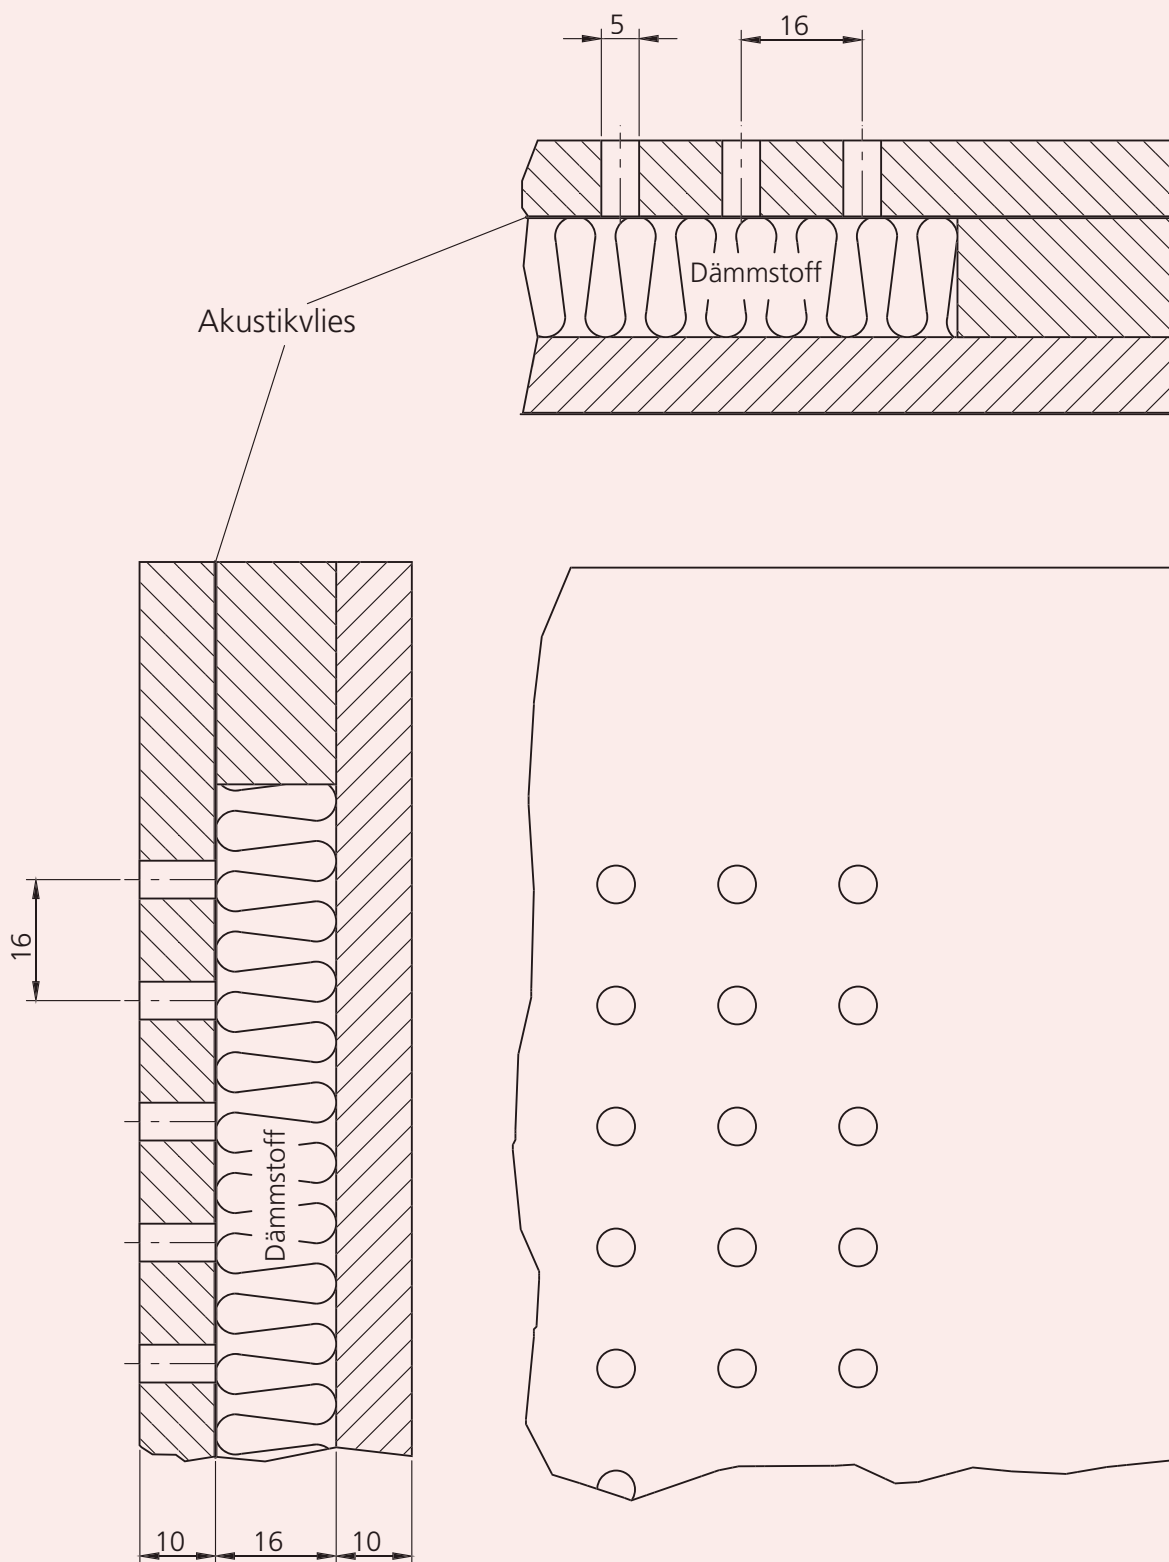

7,7 % offene Fläche




STAUDIGEL
Akustik, Möbel & Design

Staudigel GmbH · Benzstraße 8 · 97209 Veitshöchheim
Tel. 09 31 9 70 54-0 · Fax 09 31 9 70 54-54 · E-Mail: info@staudigel.de
www.staudigel.de · www.alpha-akustik.de

› Lochplatte mit Aufdopplung Typ E36 16/16/8 – 8


für Decke, Wand und Raumteile

Messprotokoll – Schallabsorptionsgrad nach ISO EN 20 354

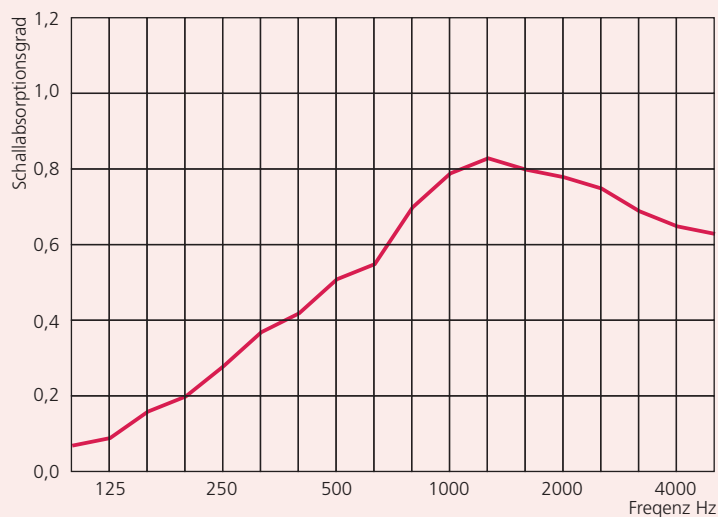


AUFBAU

- A: Akustikplatte: 10 mm, 16/16/8–8
19,6 % offene Fläche
Rückseite: Akustikvlies
- B: Rahmen: 16 mm Holzwerkstoff
- C: Dämmstoff: 16 mm Melaminschaumdämmung
- D: Unterplatte: 16 mm, als Komplettelement
auf Hallraumboden aufgelegt
- E: Hallraumboden

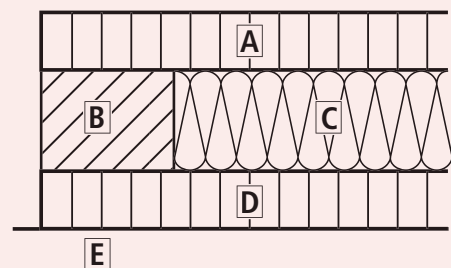

› Lochplatte mit Aufdopplung Typ E36 16/16/8 – 8

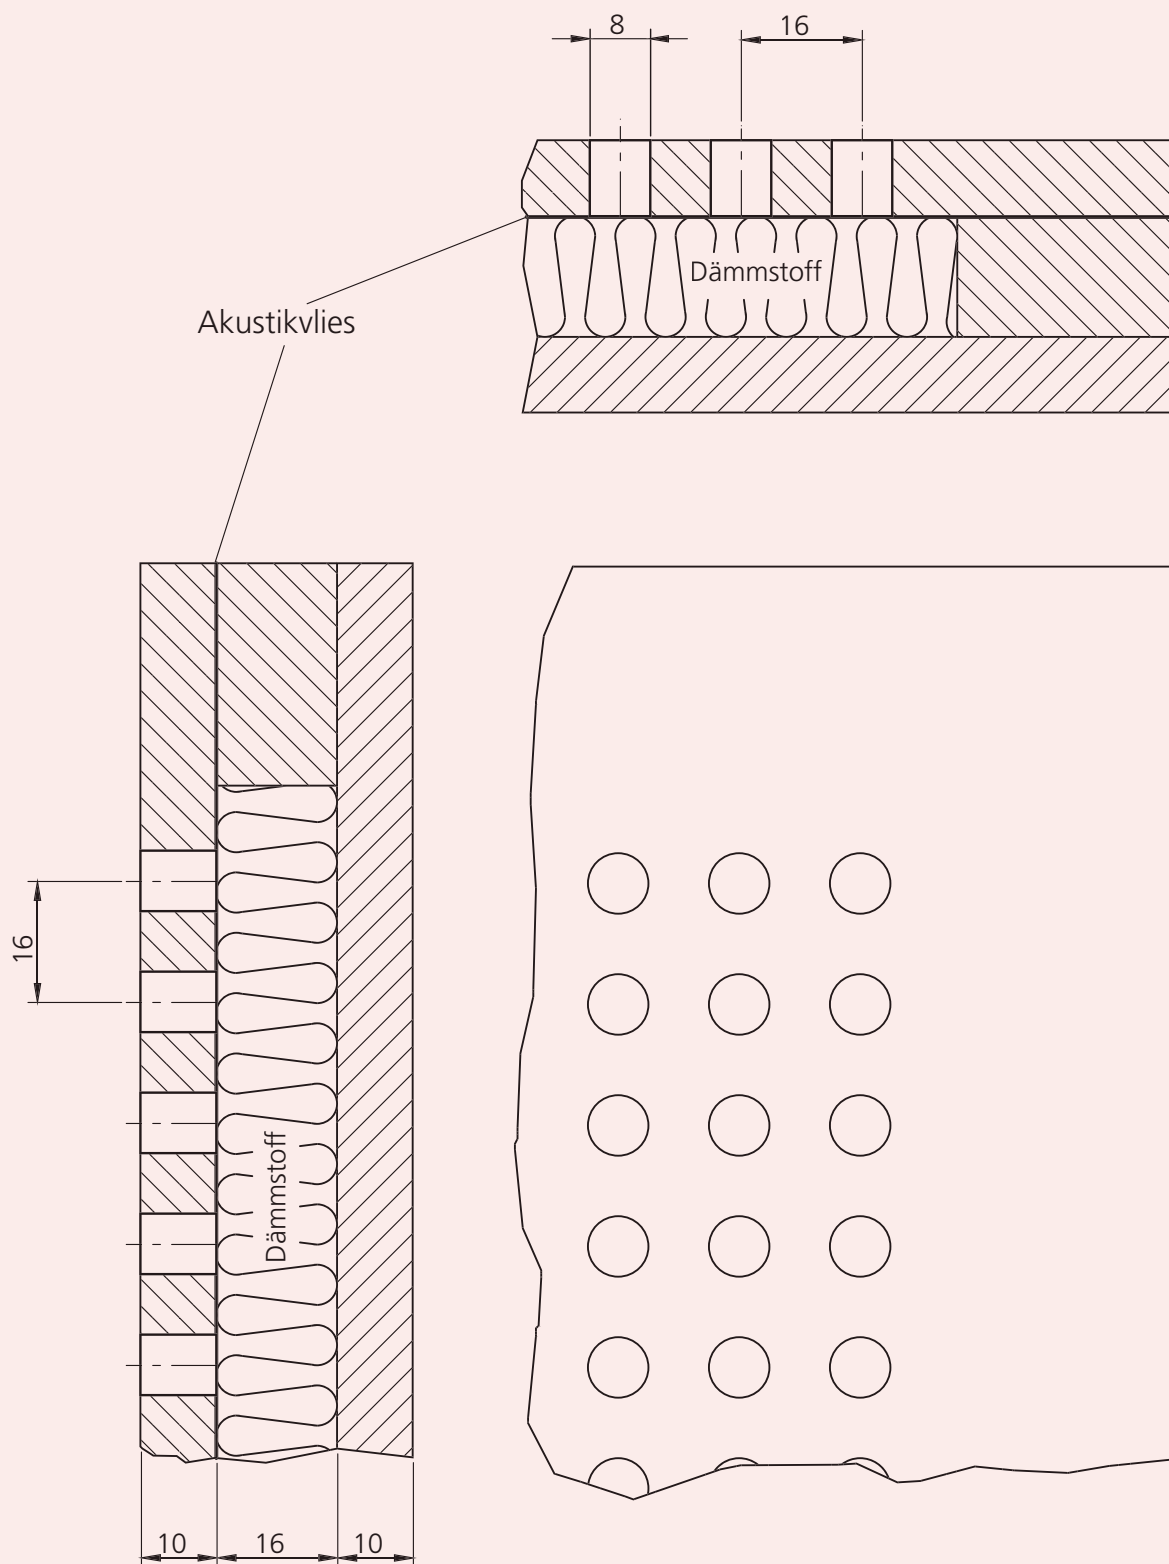

19,6 % offene Fläche




STAUDIGEL
Akustik, Möbel & Design

Staudigel GmbH · Benzstraße 8 · 97209 Veitshöchheim
Tel. 09 31 9 70 54-0 · Fax 09 31 9 70 54-54 · E-Mail: info@staudigel.de
www.staudigel.de · www.alpha-akustik.de

› Schlitzplatte mit Aufdopplung Typ E36 20/N10 – 16 – 2


für Decke, Wand und Raumteile

Messprotokoll – Schallabsorptionsgrad nach ISO EN 20 354

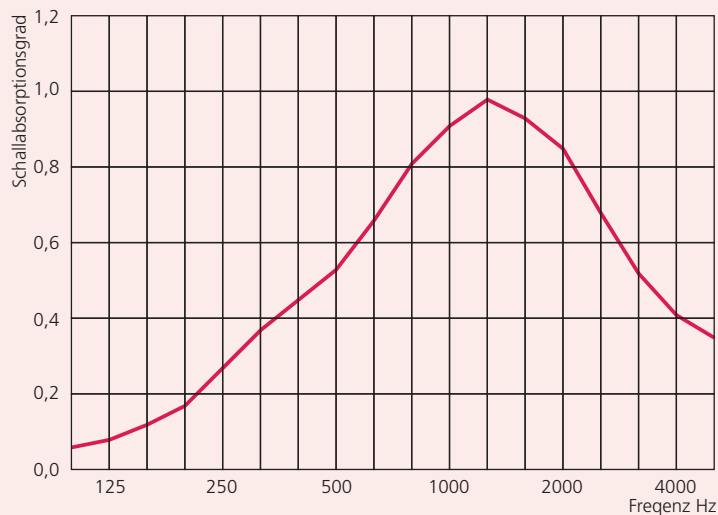


AUFBAU

- A: Akustikplatte: 10 mm, 20/N10-16-2
6,2 % offene Fläche
Rückseite: Akustikvlies
- B: Rahmen: 16 mm Holzwerkstoff
- C: Dämmstoff: 16 mm Melaminschaumdämmung
- D: Unterplatte: 16 mm, als Komplettelement
auf Hallraumboden aufgelegt
- E: Hallraumboden

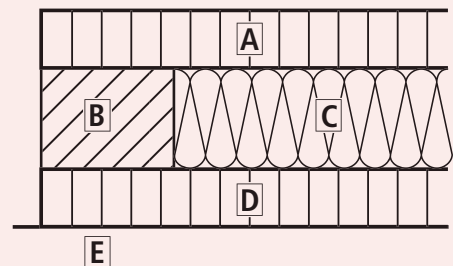

› Schlitzplatte mit Aufdopplung Typ E36 20/N10 – 16 – 2

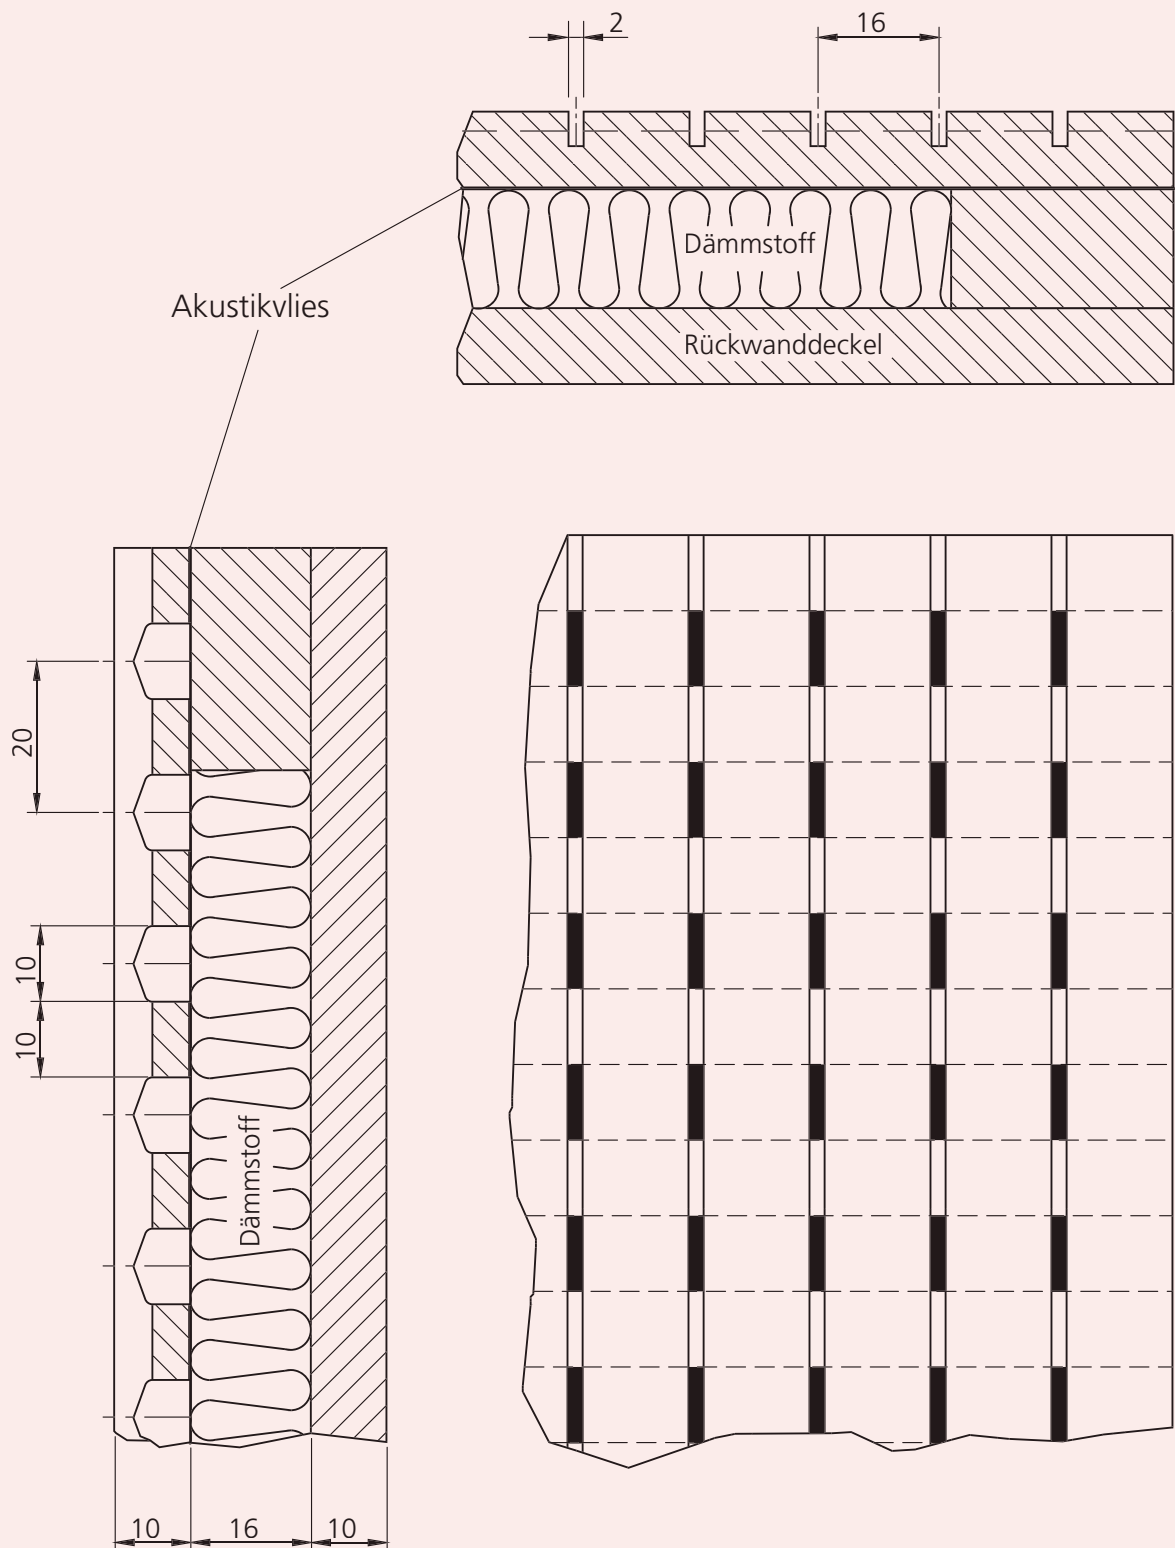

STAUDIGEL
Akustik, Möbel & Design

Staudigel GmbH · Benzstraße 8 · 97209 Veitshöchheim
Tel. 09 31 9 70 54-0 · Fax 09 31 9 70 54-54 · E-Mail: info@staudigel.de
www.staudigel.de · www.alpha-akustik.de